


Integriertes städtebauliches **Entwicklungskonzept**

Planunterlagen – 460-05 Verkehr

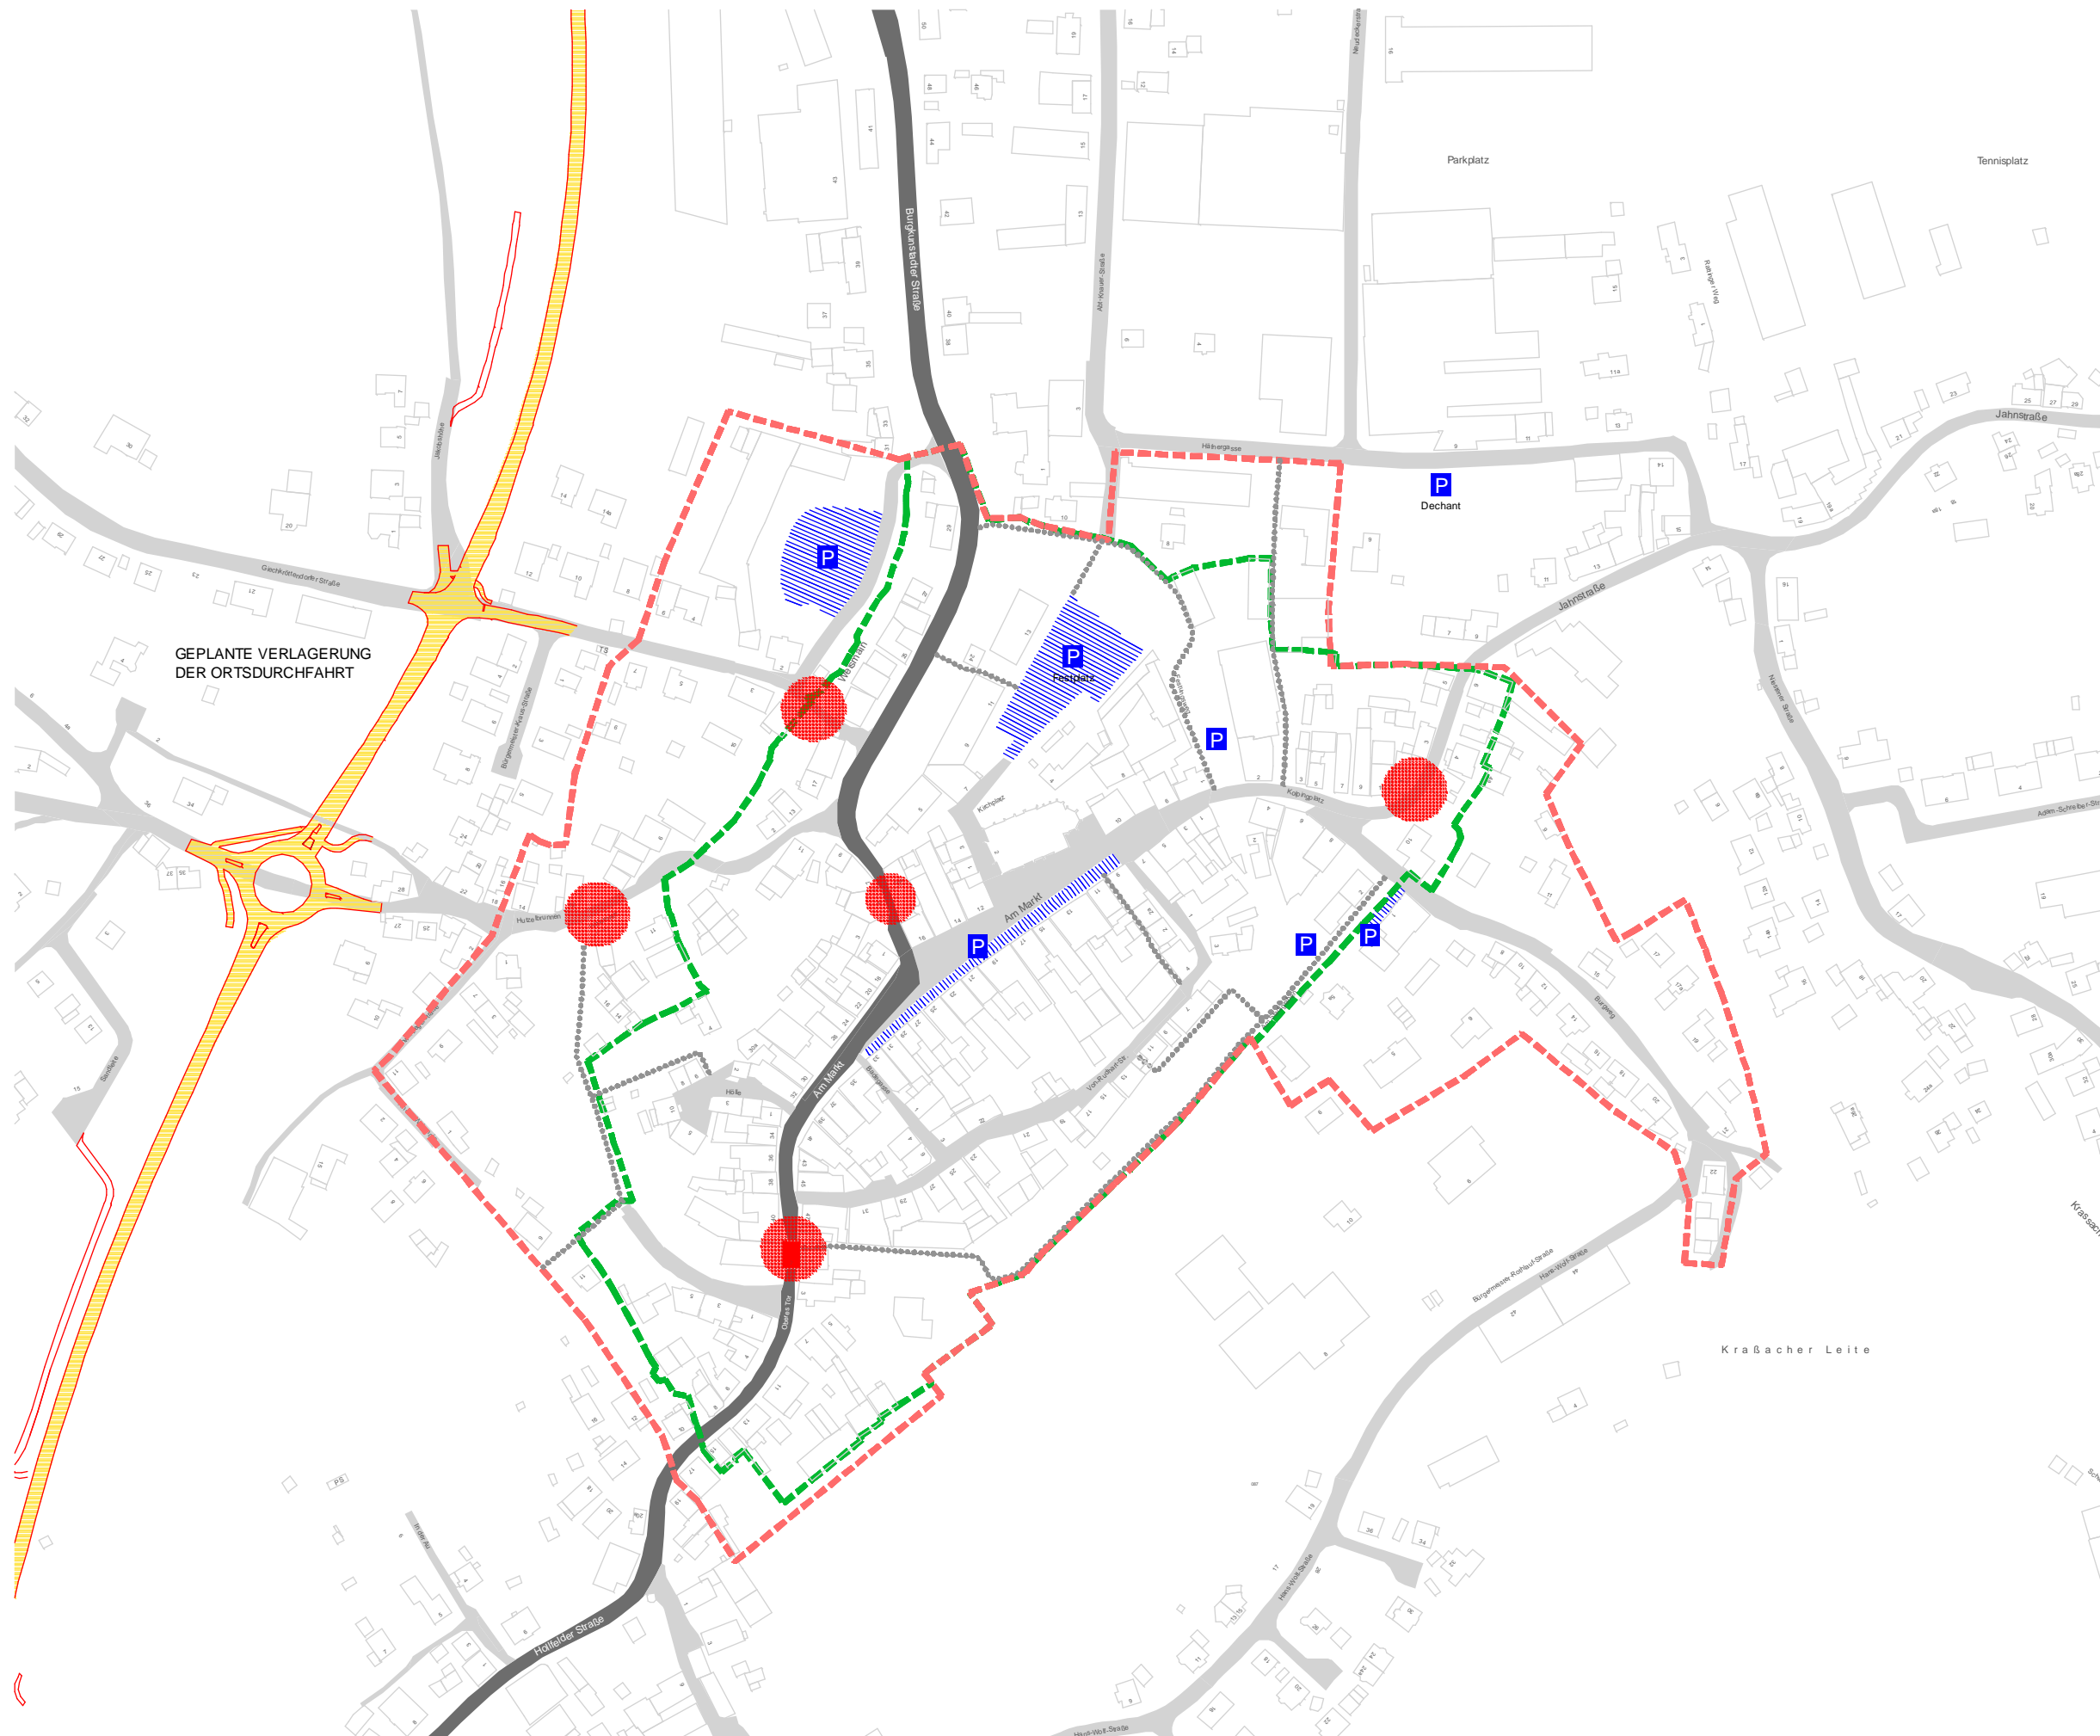



Verkehr

- Bestehende Fußwegeverbindung
- Geplante Verlagerung der Ortsdurchfahrt
- Verkehrstechnische Problemstellen
- Parkplätze
- Untersuchungsgebiet
- Sanierungsgebiet

SEK Weismain

Verkehrsanalyse 460-05

M 1 : 3000

A-Nr. 09 460
architekturbüro
lauer+lebok

gabelsberger strasse 16a 96 215 lichtenfels
 tel.: 0 95 71 / 92 32-0 fax.: 0 95 71 / 92 32-77
 e-mail: lauer-lebok@t-online.de
 internet: www.lauer-lebok.de

Datum 01.06.2016